



องค์การบริหารส่วนตำบลสองห้อง อำเภอเมืองบุรีรัมย์ จังหวัดบุรีรัมย์

โครงการก่อสร้างระบบระบายน้ำคอนกรีตเสริมเหล็ก



บ้านโคกกระกาน้อย หมู่ที่ ๗

กองช่าง องค์การบริหารส่วนตำบลสองห้อง

โครงการก่อสร้างรางระบายน้ำ ตามแผนงานเคหะและชุมชน

องค์การบริหารส่วนตำบลสองห้อง อำเภอเมืองบุรีรัมย์ จังหวัดบุรีรัมย์

จากเขตถนน ค.ส.ล.บริเวณบ้านนายเสนห์ เชื่อมรัย จรดถนน ค.ส.ล.บริเวณบ้านนางพรรณี มลทองหลาง
ขนาดกว้าง ๑.๓๐ เมตร จาก กม. ๐ + ๐๐๐ ถึง กม. ๐ + ๒๐๐ ลึก ๑.๒๕-๑.๕๐ เมตร ตามแบบกำหนดเพื่อให้ระดับน้ำไหลได้
รวมระยะทาง ๒๐๐ เมตร

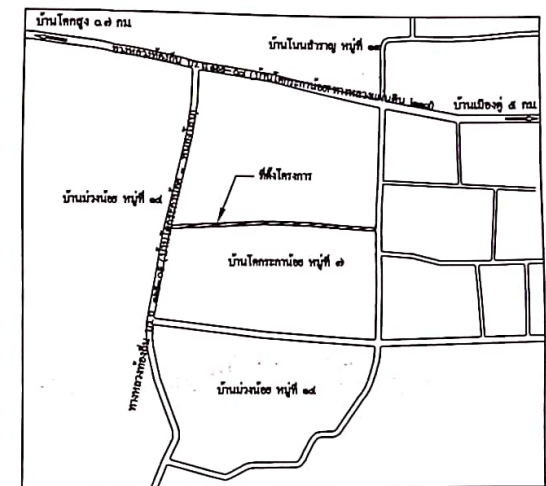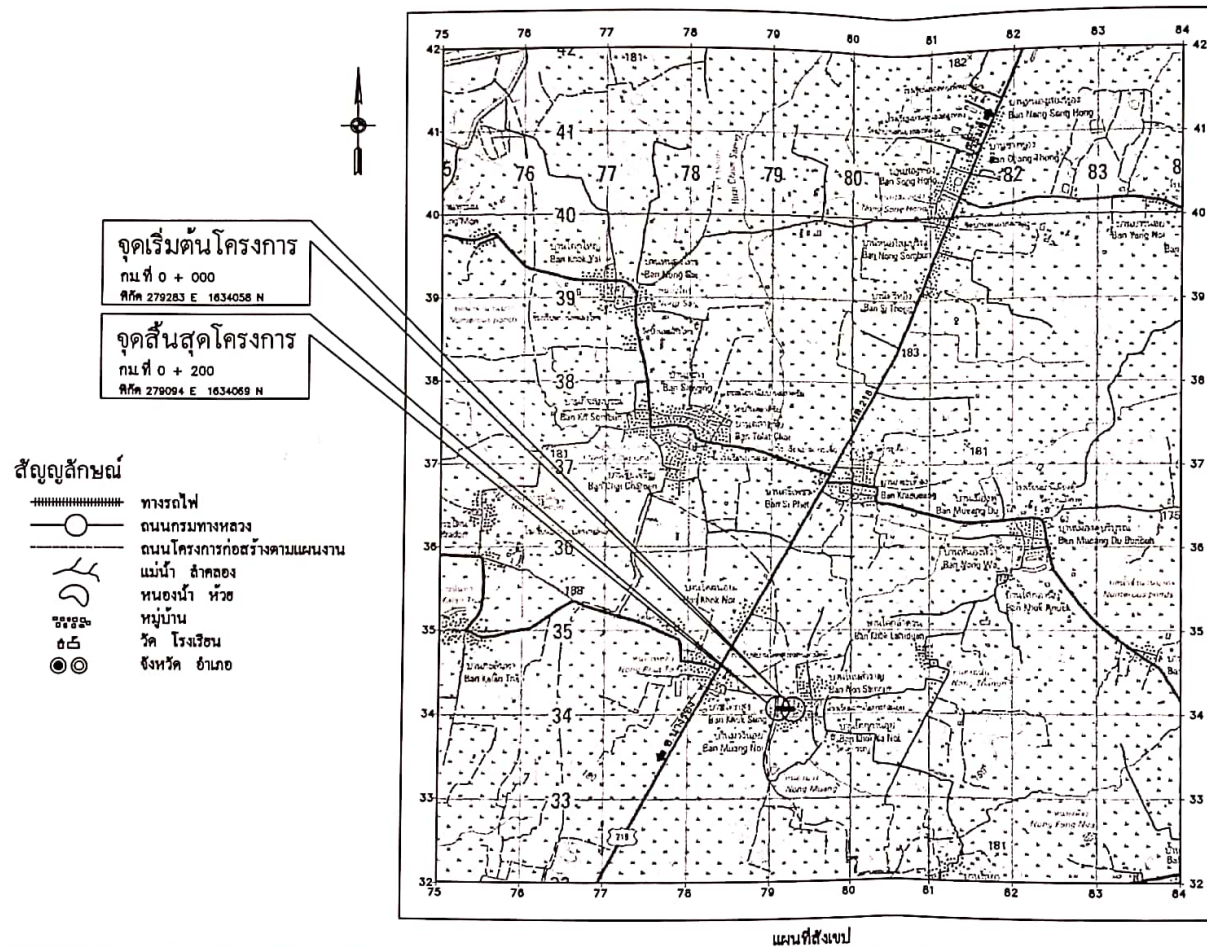


แผนที่สังเขปในหมู่บ้าน

องค์การบริหารส่วนตำบลสองห้อง อำเภอเมืองบุรีรัมย์ จังหวัดบุรีรัมย์			
โครงการก่อสร้างรางระบายน้ำ ตามแผนงานเคหะและชุมชน			
เก็บทางสาย จากถนน ค.ส.ล.บริเวณบ้านนายเสนห์ เชื่อมรัย จรดถนน ค.ส.ล.บริเวณ บ้านนางพรรณี มลทองหลาง		สำรวจ	เขียน
บ้านโคกระกาน้อย หมู่ที่ ๑		ตรวจสอบ	
ที่ตั้งโครงการโดยสังเขป		อนุญาต	
กองช่าง องค์การบริหารส่วนตำบลสองห้อง		แบบร่างที่	แผ่นที่
		๕-๑	๑/๑

รายการแบบมาตรฐาน	แบบเลขที่
ถนน	
เครื่องหมอด่าง	
ระบบประปา	

ระบบระบอบน้ำ

- [illegible]

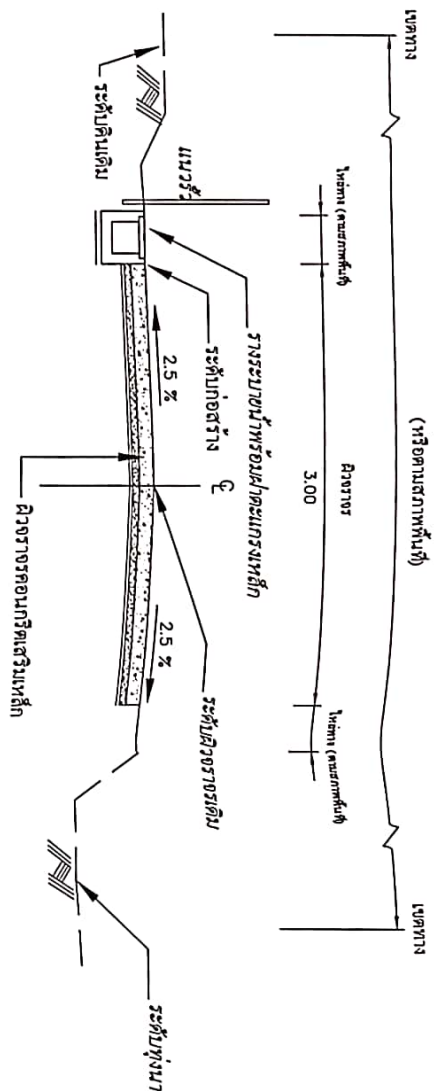

รูปตัดตามขวางแสดงโครงสร้างทางทั่วไป

กม 0 + 000 ถึง กม 0 + 200

ปริมาณงาน

1. งานปรับพื้นทาง / กรุบทาง	100 ตร.ม
2. งานคืนลูกรัง	110 ลบ.ม
3. งานคืนถนน	50 ลบ.ม
4. ขนทรายมารองพื้น	5 ลบ.ม
5. งานแบบ	115 เมตร
6. รางระบายน้ำคอนกรีตเสริมเหล็ก	115 เมตร
7. ฝาดระบายหลักปิดรางระบายน้ำ	- เมตร
7. ท่อระบายน้ำ	- เมตร
9. ท่อกลมคอนกรีตอัดแรง ๑ 0.30 เมตร	85 ท่อน
10. บ่อพักคอนกรีต ๑ 0.40 เมตร	1 แห่ง
11. ชุดรั้ว ขอบ วางท่อหน้าประปา PVC.	
คงเดิม	200 เมตร
11. ป้ายโครงการ	1 ชุด



องค์การบริหารส่วนตำบลสองห้อง
อำเภอเมืองบุรีรัมย์ จังหวัดบุรีรัมย์

โครงการก่อสร้างระบบน้ำ ตามแผนงานและชุมชน

พื้นที่


บ้านโคกกระกาน้อย หมู่ที่ ๑

รูปตัดโครงสร้างทาง


ออกแบบ

กองช่าง องค์การบริหารส่วนตำบลสองห้อง

หน้า ๑/๑

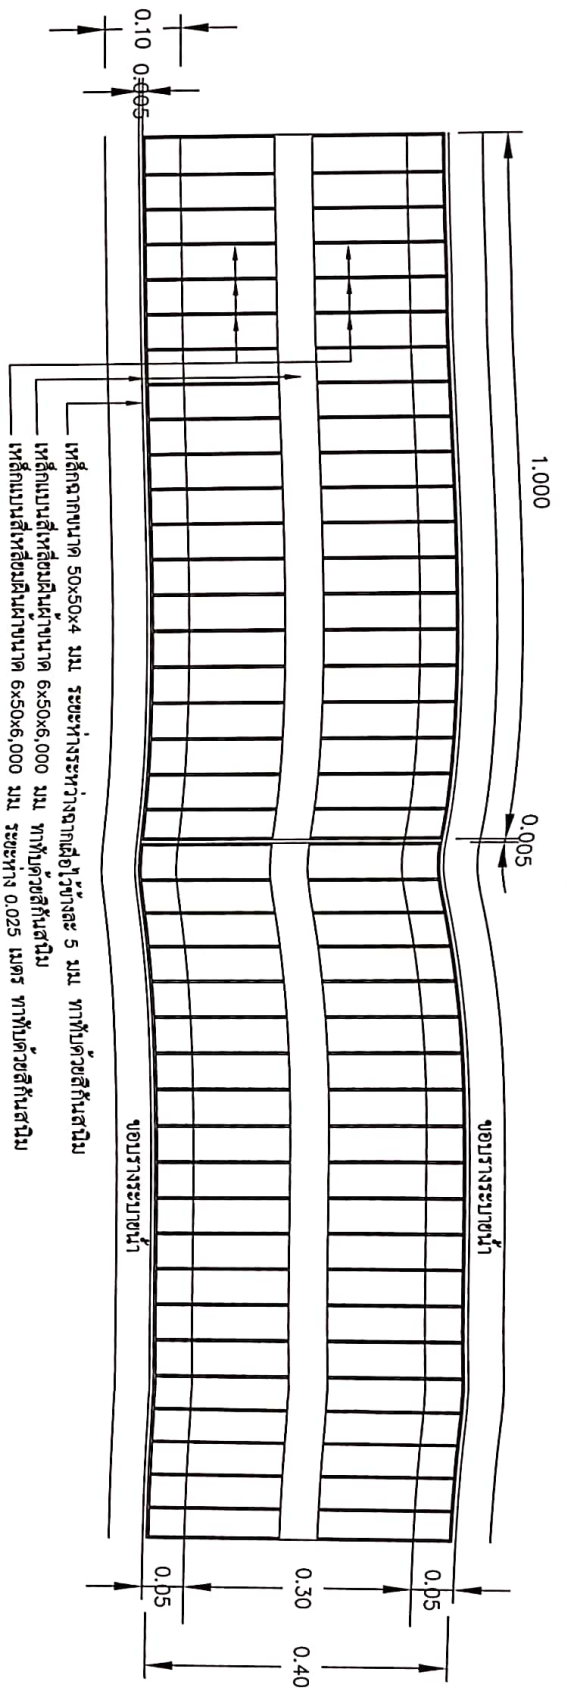



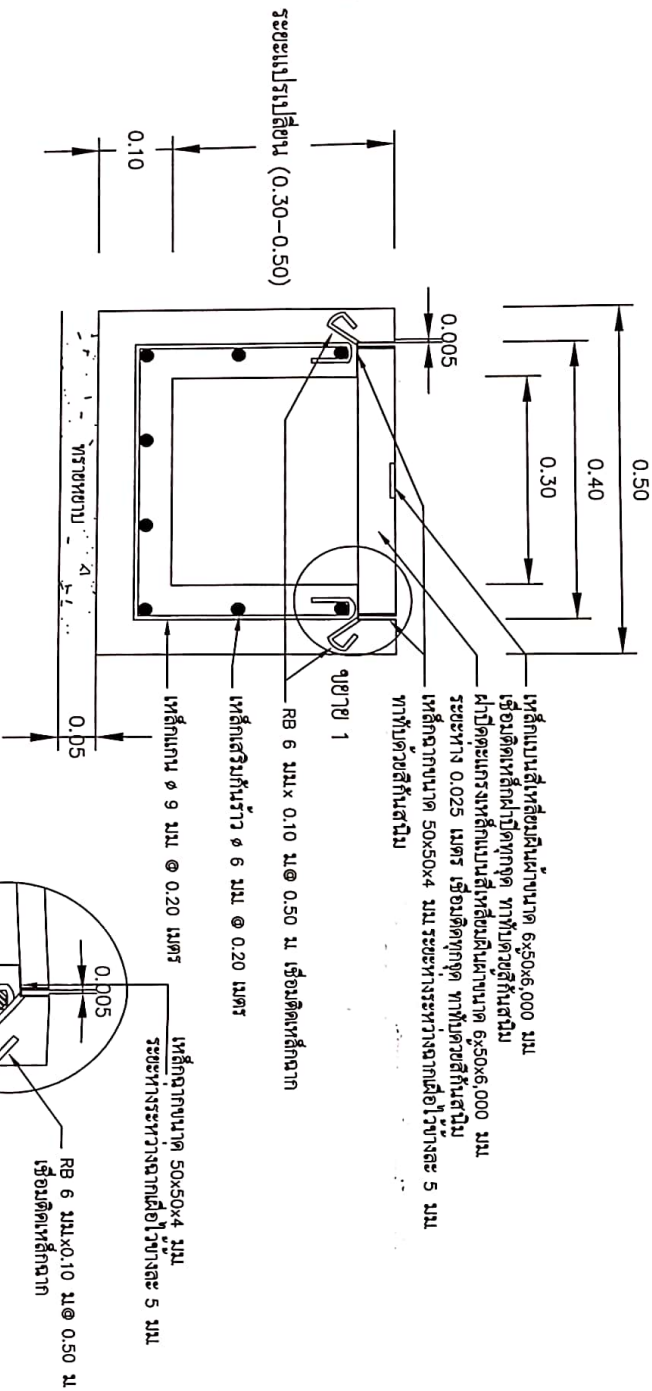

รูปตัดตามขวางแสดงโครงสร้างระบายน้ำทั่วไป

มาตราส่วน Not TO Scale (เมตร)

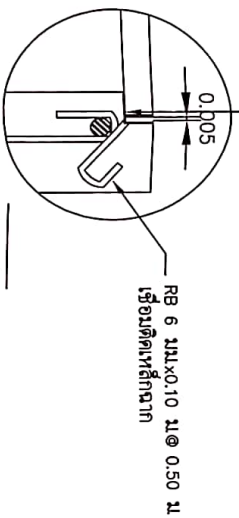

รายการประกอบแบบ

1. ความกว้างและค่าความลึกของรางระบายน้ำตามแบบแปลนที่ได้ โดยให้เหลือตามที่ต้องการในแบบแปลนเป็นหลัก
2. ตำแหน่งในการก่อสร้างสามารถแก้ไขได้ตามความเหมาะสม โดยให้อยู่ในจุดที่สะดวกและเหมาะสม แต่ไม่เปลี่ยนแปลงโครงสร้างเดิม
3. ให้ใช้ระดับดินที่ของรางระบายน้ำ ให้มีความลาดเอียง เพื่อให้สามารถระบายน้ำได้ และกำหนดจุดเปิดช่องระบายน้ำออกทางรางตามความเหมาะสม โดยไม่ต้องใช้ความถี่น้อยกว่าค่าที่กำหนด
4. ระดับที่ในส่วนของรางระบายน้ำ และให้ระดับดินตามแบบแปลน
5. มาตรฐานทางหลวงชนบท มทข. ๓๐๑ และ มทข. ๓๐๒ ตามลำดับ

		องค์การบริหารส่วนตำบลสองห้อง อำเภอเมืองบุรีรัมย์ จังหวัดบุรีรัมย์	
โครงการก่อสร้างระบบน้ำ ตามแผนงานและแผนชุมชน		บันทึก	
รูปตัดแสดงโครงสร้างระบบน้ำทั่วไป		๑๕/๐๕/๒๕๖๓	
กองช่าง องค์การบริหารส่วนตำบลสองห้อง		๑๕/๐๕/๒๕๖๓	

